


SITUACE , m 1 : 250

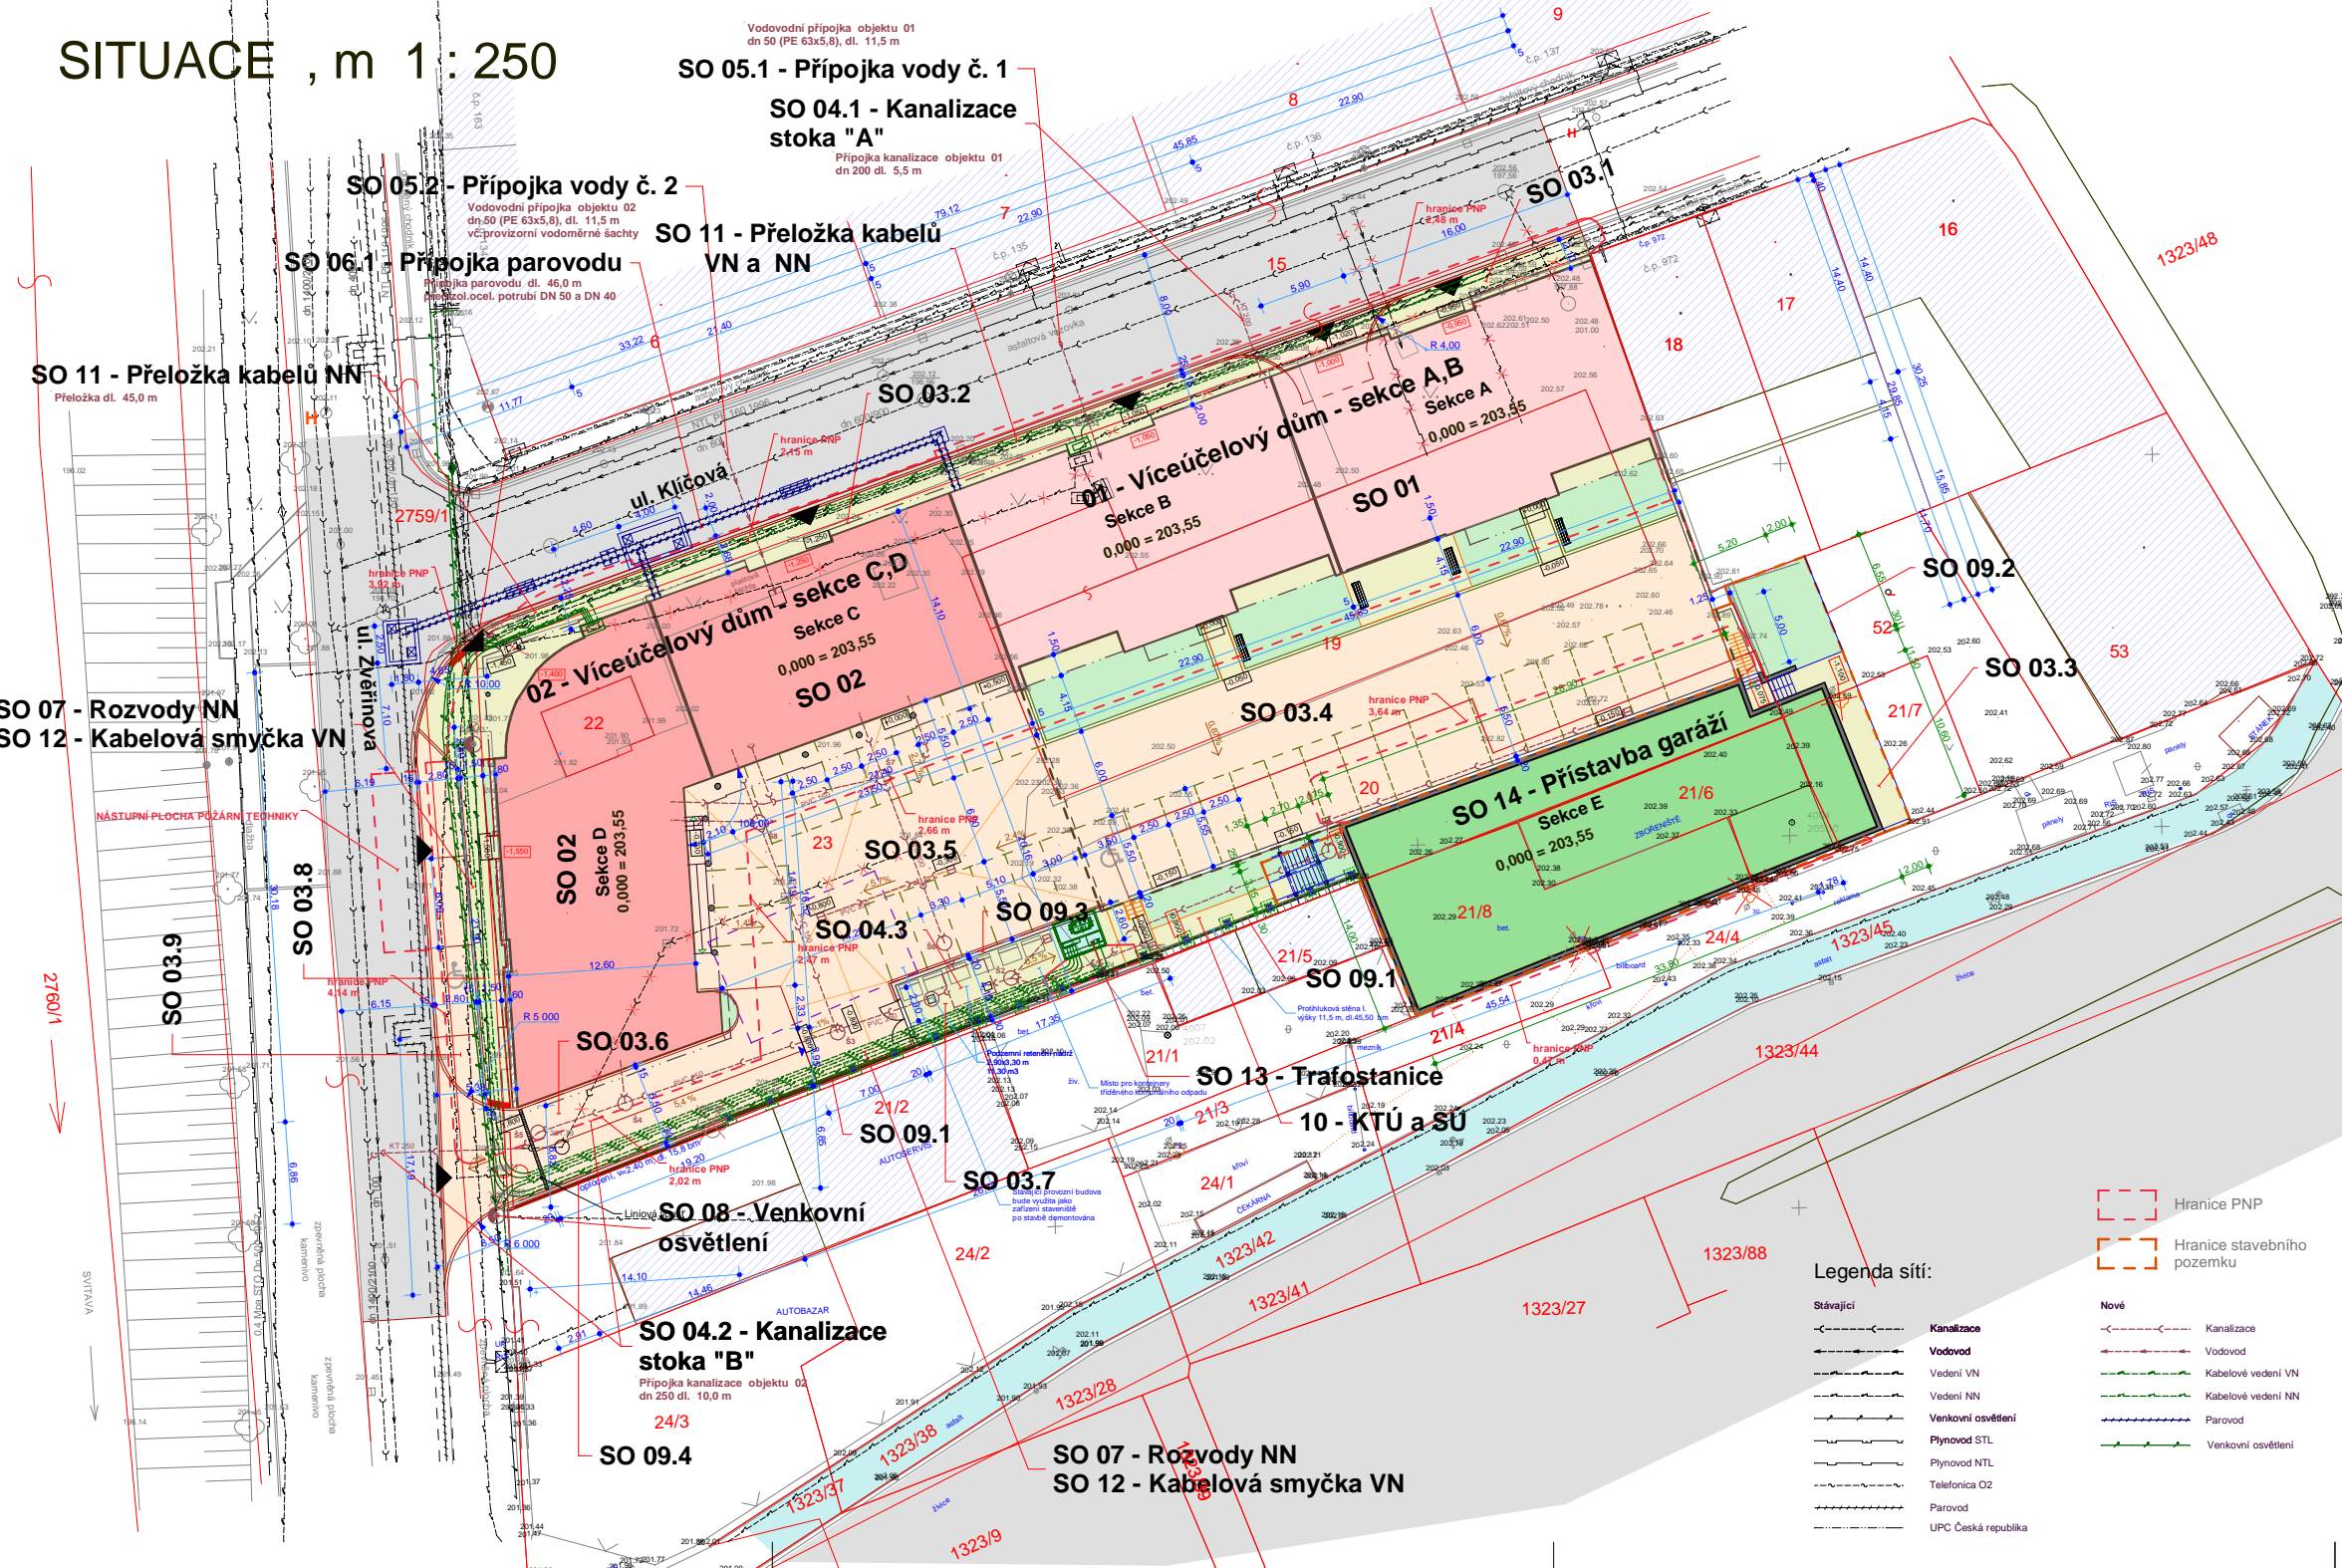

- Legenda objektů**
- SO 01 Víceúčelový dům - sekce A, B
 - SO 03.1 Zpevněné plochy - chodník ul. Klíčova
 - SO 04.1 Přípojka kanalizace pro sekci A, B
 - SO 05.1 Přípojka vodovodu pro sekci A, B
 - SO 09.1 Oplotení a protihluková stěna část I - 1. etapa

 - SO 01 Víceúčelový dům - sekce A, B - úprava způsobu parkování
 - SO 03.3 Zpevněné plochy - chodník za sekci E vč. odvodnění
 - SO 03.4 Zpevněné plochy - mezi sekcemi A, B a E vč. odvodnění
 - SO 09.2 Oplotení a protihluková stěna - oplotení na východní straně pozemku
 - SO 14 Víceúčelový dům - sekce E - přístavba garáží

 - SO 02 Víceúčelový dům - sekce C, D
 - SO 03.2 Zpevněné plochy - chodník ul. Klíčova
 - SO 03.5 Zpevněné plochy - plocha za sekcemi C, D, vč. odvodnění
 - SO 03.6 Zpevněné plochy - příjezdová komunikace a připojení na ul. Zvěřínova vč. odvodnění
 - SO 03.7 Zpevněné plochy - odpadové hospodářství vč. odvodnění
 - SO 04.2 Přípojka kanalizace pro sekci C, D
 - SO 04.3 Vnitroareálová kanalizace vč. retenční nádrže
 - SO 05.2 Přípojka vodovodu pro sekci C, D
 - SO 09.1 Oplotení a protihluková stěna část I - 2. etapa
 - SO 09.3 Oplotení a protihluková stěna - oplotení odpadového hospodářství
 - SO 09.4 Oplotení a protihluková stěna - oplotení k ul. Zvěřínova


 - SO 07 Kabelový rozvod NN
 - SO 12 Kabelová přípojka VN 22 kV
 - SO 13 Distribuční trafostanice 22/0,4 kV, 630 kVA

 - SO 03.8 Zpevněné plochy - chodník před sekcí D podél ul. Zvěřínovy
 - SO 03.9 Zpevněné plochy - parkoviště u sekce D podél ul. Zvěřínovy
 - SO 06 Přípojka parovodu
 - SO 08 Přeložka veřejného osvětlení
 - SO 10 Konečné terénní a sadové úpravy
 - SO 11 Přeložka kabelů VN a NN

Legenda ploch:

A	B	Víceúčelový dům - sekce A, B	Zeleň
C	D	Víceúčelový dům - sekce C, D	Stávající chodník
E		Víceúčelový dům - sekce E	Stávající komunikace
		Zpevněné plochy - komunikace, parkoviště	Stávající objekty
		Zpevněné plochy - chodníky	

- Legenda sítí:**
- Stávající:
 - Kanalizace
 - Vodovod
 - Vedení VN
 - Vedení NN
 - Venkovní osvětlení
 - Plynovod STL
 - Plynovod NTL
 - Telefonica O2
 - Parovod
 - UPC Česká republika
 - Nové:
 - Kanalizace
 - Vodovod
 - Kabelové vedení VN
 - Kabelové vedení NN
 - Parovod
 - Venkovní osvětlení

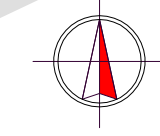

0,000 = 203,550 m.n.m.
(Výškový systém BpV)

KRESLIL	PROJEKTANT	ODP. PROJEKT.	HL. INŽ. PROJ.	Ing. Miroslav Sekanina projektční a inženýrská kancelář Soukenická 2156, 688 01 Uherský Brod
		Ing. SUROVEC	Ing. SEKANINA	
OBEC	Brno	KRAJ	Jihomoravský	DATUM
INVESTOR	3V & H spol. s r.o., Prácká 2495, Uherský Brod			22. 3. 2011
STAVBA:	Víceúčelový dům Brno, Klíčova			STUPĚN
				PS
				ZAKÁZKA
				S - 33/2010
				FORMÁT
				B A4
				MĚŘÍTKO
				1 : 250
OBSAH:	Celková situace stavby			Č. VÝKRESU
				02
				Č. KOPIE